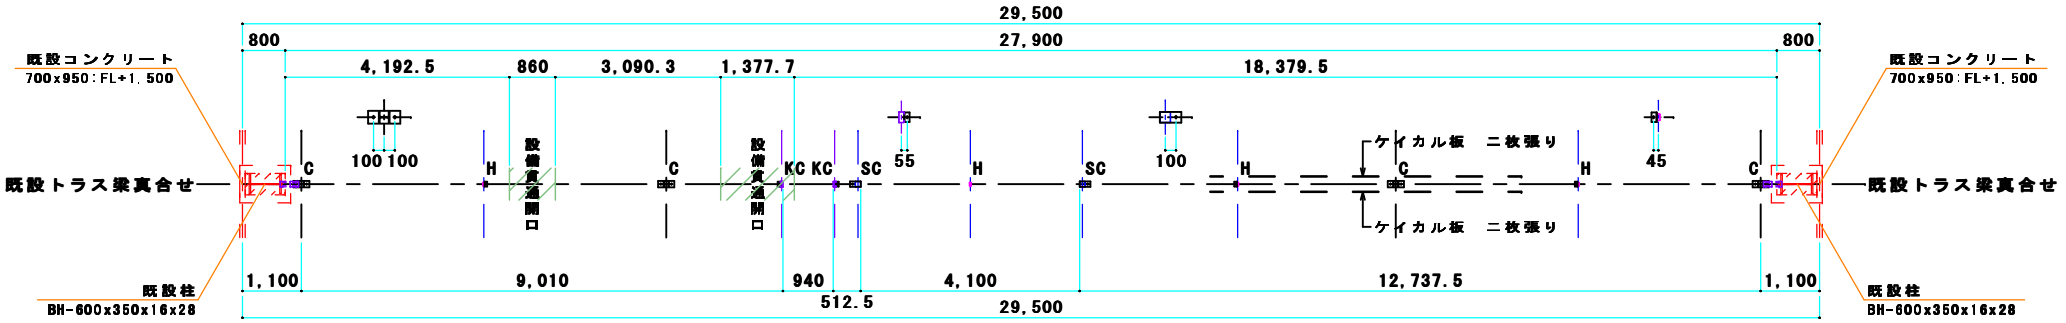

【現場溶接リスト】

部 位	箇 所	備 考
柱とトラス（既設）	4箇所	トラス（既設）のたわみを考慮※G.PLを現場加工
補強材とトラス（既設）	4箇所	上部
横架材と補強材	7箇所	上部+下部
シャッター柱とトラス（既設）	2箇所	L-6x75x75 L=90※1箇所に2個（計4個使用）
設備開口柱とトラス（既設）	2箇所	L-6x75x75 L=90※1箇所に1個（計2個使用）

平 面 図 S=1/50

※不陸：中間部30mm程度たわみ

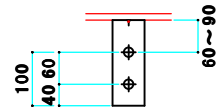

【鉄骨部材リスト】※仕上=錆止め塗装

柱	C	H-100x100x6x8	B.PL-16x120x200 2xM12（接着剤+オールアンカー）	8本
横架材（特記以外）	T1	2C-100x50x20x2.3	G.PL-6 2xM16 HTB:M-16x35	
横架材（特記部分）	T2	C-100x50x20x2.3	ネコ・ース既製品 1xM12 中BT:W1/2x25	
胴縁：シングル	S	C-100x50x20x2.3	ネコ・ース既製品 1xM12 中BT:W1/2x25	
胴縁：ダブル	W	2C-100x50x20x2.3	ネコ・ース既製品 1xM12 中BT:W1/2x32	
胴縁：間柱	P	□-100x100x2.3	ネコ・ース既製品 1xM12 中BT:W1/2x25	
開口枠：シャッター	SC	□-100x100x3.2	B.PL-16x100x200 1xM12（接着剤+オールアンカー）	2本
開口枠：扉，設備開口	KC	C-100x50x20x2.3	ネコ・ース既製品 1xM12 中BT:W1/2x25	2本
補強材	H	□-60x30x2.3	ネコ・ース既製品 1xM12（オールアンカー）	3本

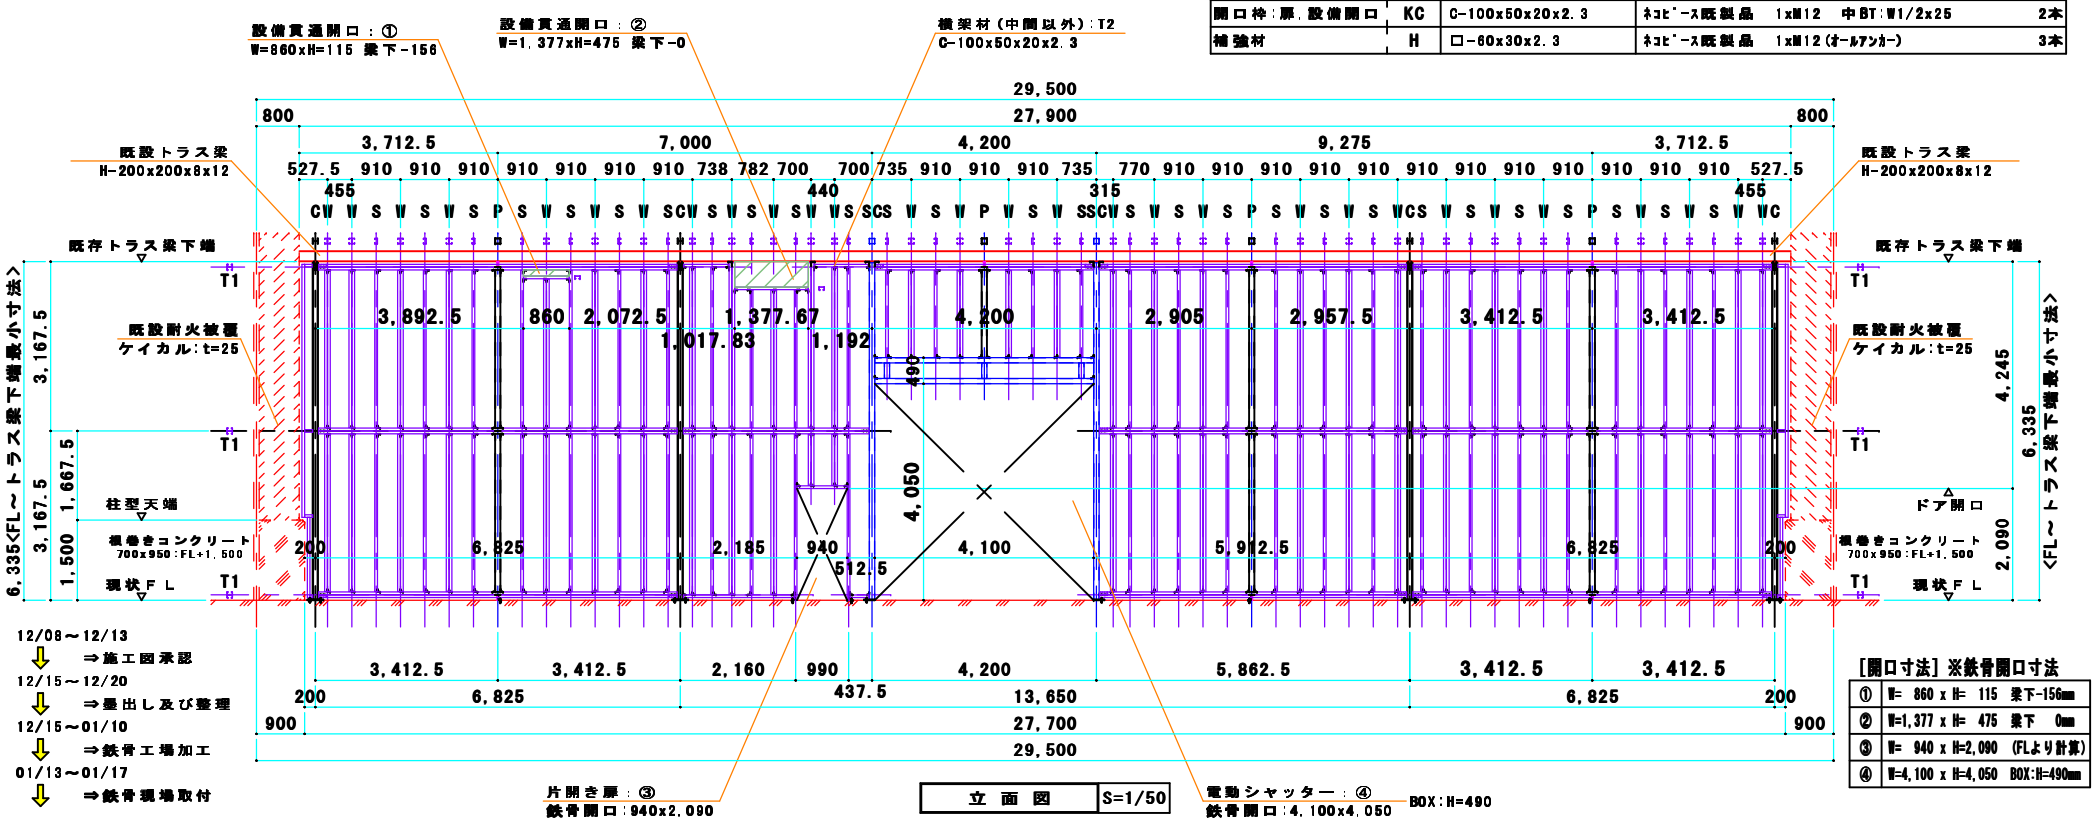

立 面 図 S=1/50

12/08～12/13
⇒施工図承認
12/15～12/20
⇒墨出し及び整理
12/15～01/10
⇒鉄骨工場加工
01/13～01/17
⇒鉄骨現場取付

[開口寸法] ※鉄骨開口寸法

①	W= 860 x H= 115 梁下-156mm
②	W=1,377 x H= 475 梁下 0mm
③	W= 940 x H=2,090 (FLより計算)
④	W=4,100 x H=4,050 BOX:H=490mm

（註） 注：1）現状ＦＬのレベルは5mm程度の不陸なので考慮なしで施工する

注：2）現状FL～トラス梁下端寸法は6,360～6,330 ※中間で30mm程度のたわみ

御 確 認	工事名 住友倉庫 ４００号間仕切り 新設工事	図面名 施工図	図面番号 No-1
	株式会社 友月	縮尺 S=1/50	日付 平成20年 1月 11日