



梁伏図 S=1/50

梁はボルト締め後、既設鉄骨に現場溶接にて補強を行う

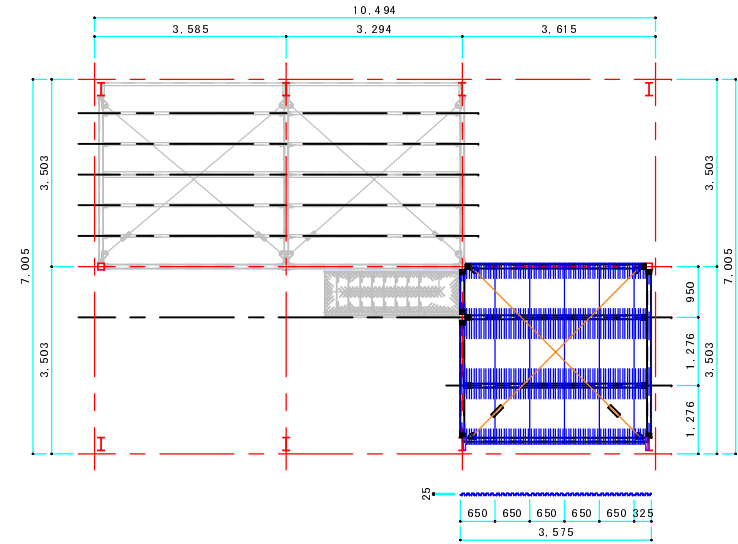

床下地伏図 S=1/50

キーストンプレートは現場溶接にて取付を行う

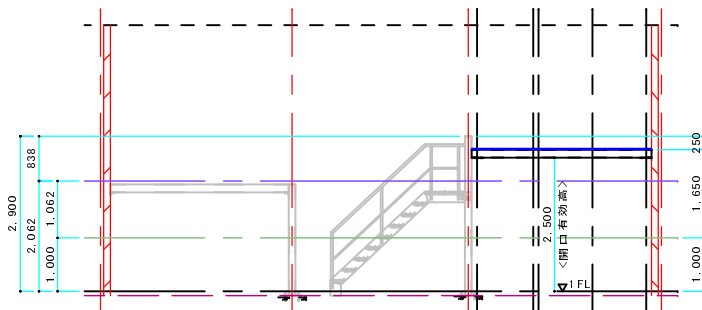

軸組図 S=1/50

基準FL+2,650=梁天端

【工事仕様】

・中二階【構造+床下地】

梁:□-150x75x3.2 床下地:キーストンプレート 650x1.2 フレス:1xM16(JIS規格品)

レベル:FL+2,500(有効開口高さ)[梁天=FL+2,650]

<工事概要>

施主:

現場住所:

工事目的【依頼内容】: 棚の移設スペース確保のための中二階を拡張する工事

(註) 図面は鉄骨工事用とする

鉄部全て錆止め塗装仕上げ ※仕上塗装は別途《施主様工事》

承認

工事名 中二階 拡張工事

〒486-0807 春日井市大手町1088番地

株式会社 友月 TEL:05-68-31-0973 WWW:toro-tsuki.co.jp

図面名

施工図

縮尺 S=1/50

日付

図面番号

No-1