
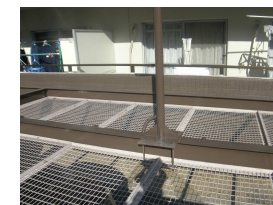


# 製作台数:2台 錆止め塗装《赤錆色》仕上

※部材は(ボルト,座金,ナットはユニクロメッキ品)スチール製とする

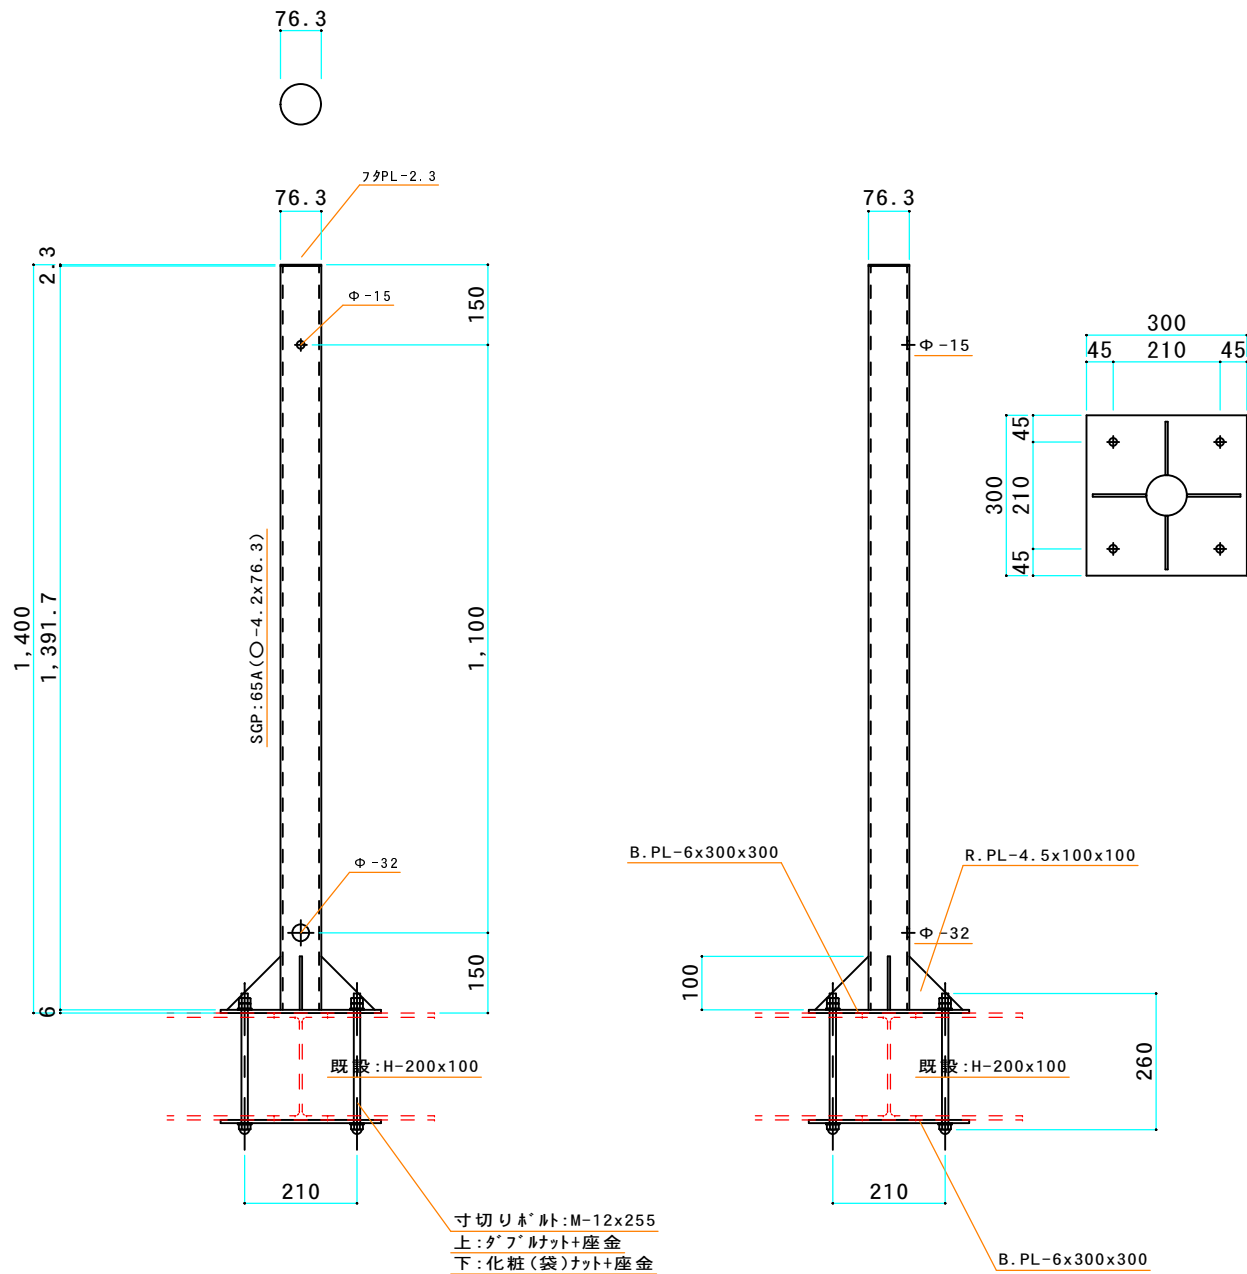

## 注記)

- 1)ボルト一式(座金,ナット共)も納品《弊社手配》
- 2)電線用の穴に事前に紐を通しておく《弊社にて》
- 3)事前連絡後、納品(配達)のみ《取付作業は別途》

(録)	

承認	工事名 ***** 街路灯ポール取替工事	図面名 施工図	図面番号 No-1
	***** 株式会社 友月 〒486-0807 春日井市大手町1088番地 TEL:0568-31-0973 FAX:0568-31-0974	縮尺 S-1/5	日付